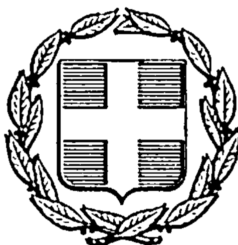


ΕΦΗΜΕΡΙΣ ΤΗΣ ΚΥΒΕΡΝΗΣΕΩΣ
ΤΗΣ ΕΛΛΗΝΙΚΗΣ ΔΗΜΟΚΡΑΤΙΑΣ

ΑΘΗΝΑ 16 ΣΕΠΤΕΜΒΡΙΟΥ 1985 | ΤΕΥΧΟΣ ΤΕΤΑΡΤΟ | ΑΡΙΘΜΟΣ ΦΥΛΛΟΥ 426

ΠΕΡΙΕΧΟΜΕΝΑ

ΠΟΛΕΟΔΟΜΙΑ

ΑΠΟΦΑΣΕΙΣ

ΠΟΛΕΟΔΟΜΙΑ

ΑΠΟΦΑΣΕΙΣ

Αριθ. Ι—3042 (1)

Έγκριση του ρυμοτομικού σχεδίου της Κοινότητας Ν. Βύσσας Νομού Έβρου.

Ο ΝΟΜΑΡΧΗΣ ΕΒΡΟΥ

Έχοντας υπόψη :

1. Τις διατάξεις του Α.Ν. 314/58 «περί παροχής στους Νομάρχες αρμοδιότητος επί θεμάτων εγκρίσεως ή τροποποιήσεως σχεδίων πόλεων ή κωμών»
2. Τις διατάξεις του Ν.Δ. 1018/71 «περί τροποποιήσεως και συμπληρώσεως του Α.Ν. 314/68, όπως συμπληρώθηκε με το Νόμο 1337/1983».
3. Το άρθρο 38 παρ. 1 του Ν. 1337/1983.
4. Το Π.Δ. 2.4.1985 (ΦΕΚ 225 Δ'/14.5.1985) «περί μεταβίβασης αρμοδιοτήτων στους Νομάρχες κλπ».
5. Το άρθρο 3 του Ν.Δ. της 17.7.1923 «περί σχεδίων πόλεων κλπ»
6. Το από 9.8.1984 έγγραφο της Κοινότητας Ν. Βύσσας με αριθμ. πρωτ. 2117.
7. Την με αριθμ. 5/28-3-1985 γνωμοδότηση του Συμβουλίου Χ.Ο.Π.Ν. Έβρου, καθώς και τη με αριθ. Ι-3642/18.1.1985 εισήγηση του Τ.Π.Π.Ε.
8. Τα τοπογραφικά διαγράμματα και τους πίνακες οριστικής διανομής του Υπ. Γεωργίας του 1977, αποφασίζουμε :

Εγκρίνουμε το ρυμοτομικό σχέδιο της Κοινότητας Ν. Βύσσας Νομού Έβρου, όπως στα συνημμένα διαγράμματα, με :

α) Το χαρακτηρισμό των οικοδομικών τετραγώνων (Ο.Τ) 145 και 178 ως χώρων εκτός σχεδίου.

β) Το χαρακτηρισμό των Ο.Τ. 20,21,49,53,56,88,143, 179 και 180 ως χώρων κοινόχρηστου πρασίνου.

γ) Το χαρακτηρισμό του υπ' αριθμ. 1728 οικοπέδου στο Ο.Τ. 216 ως χώρου άλσους.

δ) Το χαρακτηρισμό των οικοπέδων με αριθμό 2,3,4 και 5 του Ο.Τ. 2, των οικοπέδων με αριθμό 136,137,138 και 139 του Ο.Τ. 19, των οικοπέδων 321,322, 323 του Ο.Τ. 43, των οικοπέδων 326, 327 του Ο.Τ. 44, των οικοπέδων 379,380,381,382,383 του Ο.Τ. 50, των οικοπέδων 416, 417, 418, 418, 422, 423, 424, 425 του Ο.Τ. 55, των οικοπέδων 260,261,262 του Ο.Τ. 36, των οικ. 871, 874, 876, 880, 881 και 882, του Ο.Τ. 111, του οικ. 707 του Ο.Τ. 89, του οικ. 739 του Ο.Τ. 93. των οικ. 1172,1173,1174,1175,1176, 1177 και 1178 του Ο.Τ. 146, των οικ. 1184,1185,1186 1187 του Ο.Τ. 147, του οικ. 1345 του Ο.Τ. 165, του οικοπέδου 1364 του Ο.Τ. 168, των οικοπέδων 1410,1412, 1414, 1415, 1416 του Ο.Τ. 172, των οικοπέδων 1450, 1451, και 1452 του Ο.Τ. 181, των οικοπέδων 1457, 1458, 1459, 1460 του Ο.Τ. 182, των οικοπέδων 1470, 1471, 1472, 1473, 1474 του Ο.Τ. 183, των οικοπέδων 1480, 1481, του Ο.Τ. 184, των οικοπέδων 1491, 1492, του Ο.Τ. 185, του οικοπέδου 1509 του Ο.Τ. 186, των οικοπέδων 1605, 1606, 1607, του Ο.Τ. 200 και των οικοπέδων 1629, 1630, 1631, 1633, 1634, 1635 του Ο.Τ. 204, ως χώρων για μελλοντικές κοινοτικές χρήσεις.

ε) Με τους παρακάτω όρους δόμησης για τα λοιπά οικόπεδα του οικισμού :

1) Αρτιότητα οικοπέδων.

α) Εμβαδό Ε- 500 μ2, πρόσωπο Π=18,00 μ,βάθος Β= 25,00 μ.

β) Παράκκλιση : με όποια διάσταση και εμβαδό έχουν τα οικόπεδα κατά την 3.8.1984 (ημέρα απόφασης έγκρισης των διαγραμμάτων από το Κοινοτικό Συμβούλιο Ν. Βύσσας).

2) Αριθμός ορόφων (2) δύο.

3) Μέγιστο ύψος 7,50 μ. με προσαύξηση 1,50 μ. για στέγη.

4) Συντελεστής δόμησης 0,80 με μέγιστη δόμηση 400,00 μ2 και συντελεστής δόμησης (Σ.Δ.) 1,0 για οικόπεδα με εμβαδό Ε ≤400,00 μ2.

5) Σύστημα δόμησης το των πτερύγων.

6) Μέγιστη κάλυψη οικοπέδου 50%

7) Για τα οικόπεδα με τους αριθμούς:

α) 587 έως και 593 του Ο.Τ. 75.

β) 576 έως και 579 του Ο.Τ. 74.

γ) 558 έως και 567 του Ο.Τ.72.

δ) 538 έως και 548 του Ο.Τ. 71

ε) 651 έως και 654 του Ο.Τ. 84.

στ) 1330 έως και 1342 του Ο.Τ. 163.

ζ) 1374 έως και 1386 του Ο.Τ. 169.

Οι όροι δόμησης διαφοροποιούνται ως προς τα παρακάτω:

Ι. Για οικόπεδα με εμβαδό Ε ≤120 μ2 κάλυψη 80%.

ΙΙ. Για οικόπεδα με εμβαδό Ε≥120 μ2 κάλυψη 60%.

Η ισχύς της απόφασης αυτής, αρχίζει από την δημοσιευσή της στην Εφημερίδα της Κυβερνήσεως.

Αλεξανδρούπολη, 10 Ιουλίου 1985


Ο Νομάρχης


Β. ΑΝΑΣΤΑΣΙΑΔΗΣ

ΥΠΟΥΡΓΕΙΟΝ ΓΕΩΡΓΙΑΣ

ΣΥΝΟΙΚΙΣΜΟΣ ΝΕ

ΔΙΑΝΟΜΗ

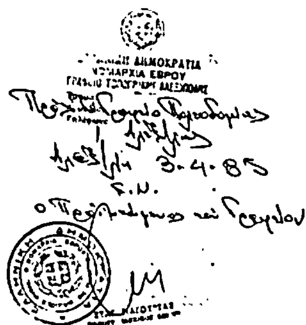

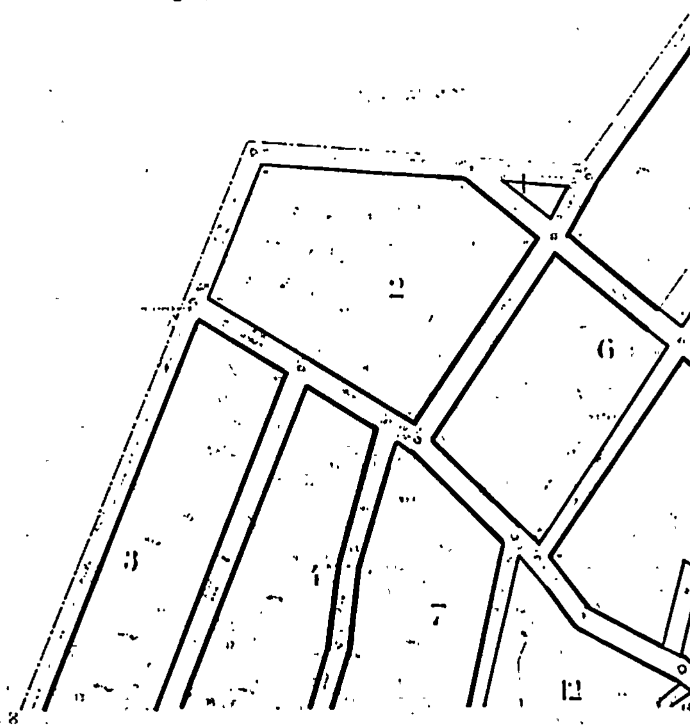

Α. ΒΥΣΣΑ ΟΡΕΣΤΙΑΔΟΣ


1977 κ. 1982



ΑΝΑΔΑΣΜΟΣ

8 9 10 13 14 15 16 17 18 19 20 21 5 11

ΚΛΙΜΑΞ 1:1000

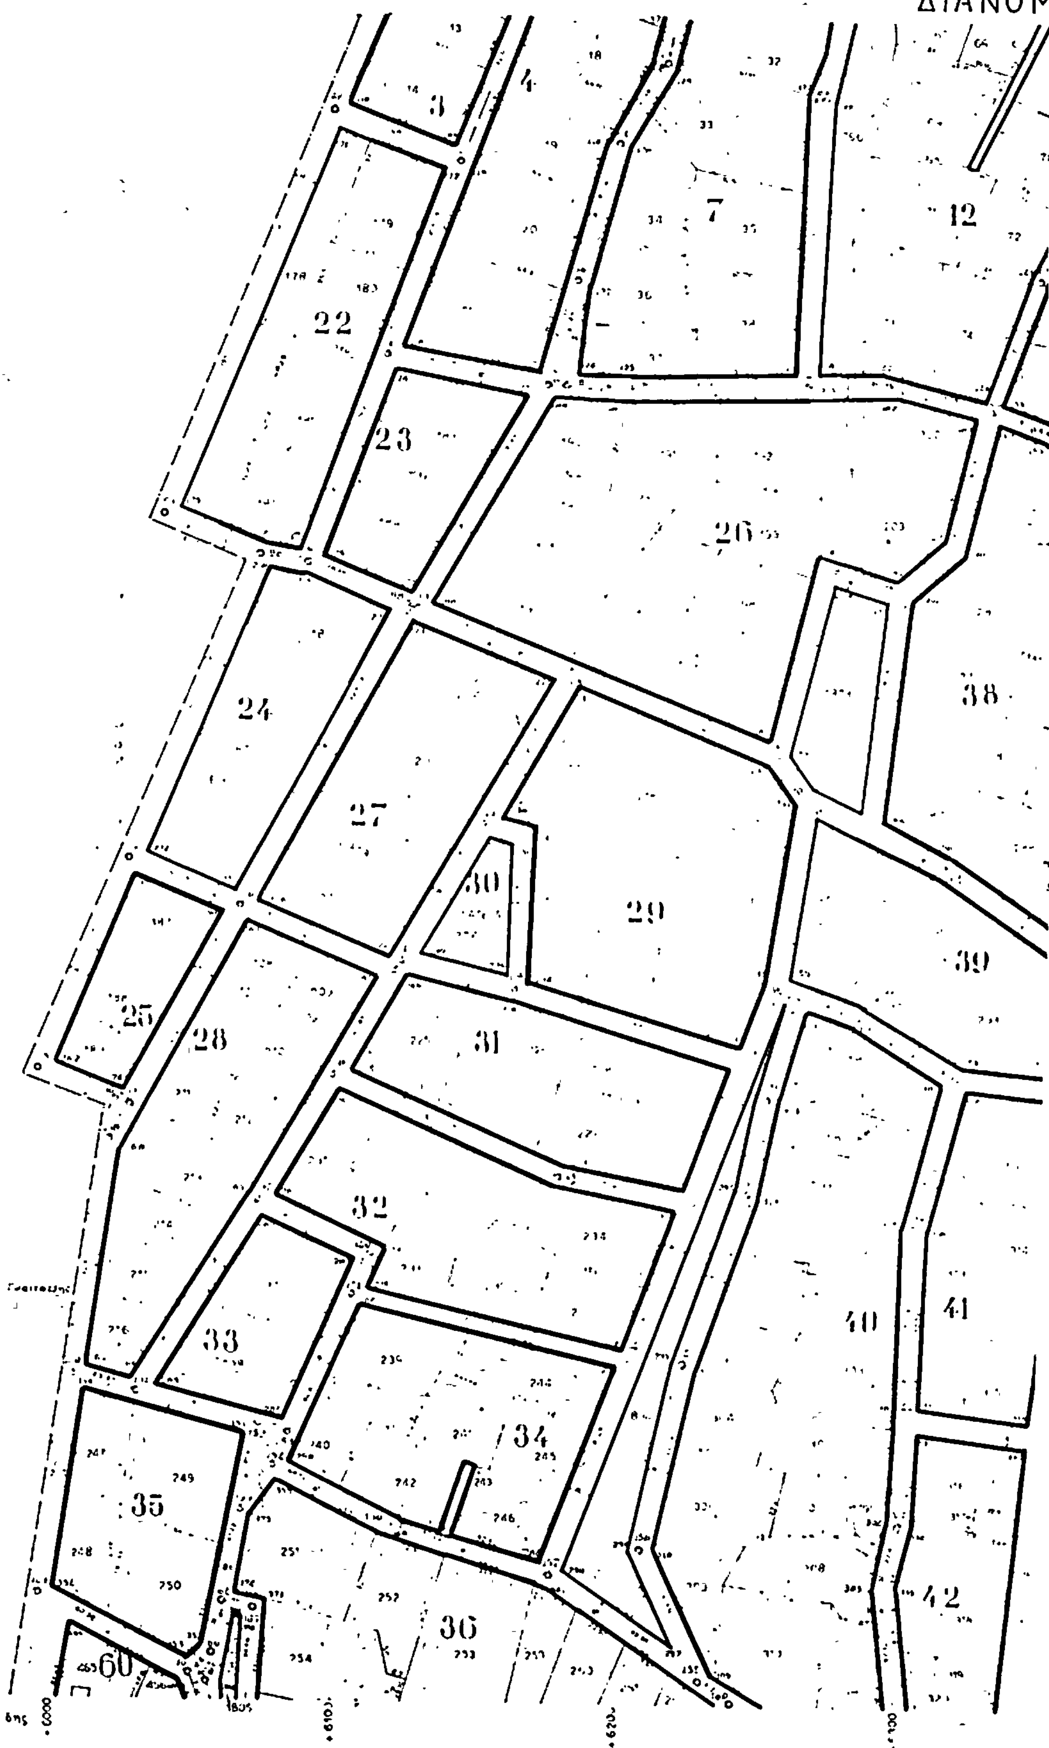

ΣΥΝΟΙΚΙΣΜΟΣ ΝΕ
ΔΙΑΝΟΜ
3
4
7
12
22
23
26
24
27
29
30
38
39
25
28
31
32
33
40
41
34
35
36
42
60

Α ΒΥΣΣΑ (ΟΡΕΣΤΙΑΔΟΣ)

1977 κ. 1982

2

L = 41° 45'
M = +2° 45'

ΚΛΙΜΑΞ 1:200

ΑΝΑΔΑΣΜΟΣ

ΣΥΜΒΟΥΛΙΟΝ ΧΩΡΟΤΑΞΙΑΣ
ΟΙΚΙΣΜΟΥ & ΠΕΡΙΒΑΛΛΟΝΤΟΣ
ΤΜΗΜΑ Ν. ΕΒΡΟΥ
Συζητήθηκε την 28-3-85
ΕΓΚΡΙΘΗΚΕ
Αριθ. Πράξεως 58



Ο ΠΡΟΕΔΡΟΣ
ΣΧΟΠ.

Πουλλάς Θεόδωρος
Πολ. Μηχ.

ΠΛΑΤΕΙΑ

ΑΝΑΔΑΣΜΟΣ

ΕΛΛΗΝΙΚΗ ΔΗΜΟΚΡΑΤΙΑ
ΝΟΜΑΡΧΙΑ ΕΒΡΟΥ
ΓΡΑΦΕΙΟ ΤΟΠΟΓΡΑΦΙΚΗΣ ΑΛΕΞΑΝΔΡΟΥΠΟΛΗΣ

Αλεξ/πολη 3-4-85
ΕΝ.



Σχεδ. Β. Μπίτου
13-7-78

-17400 -17500 -17600 -17700 -17800 -17900 -18000

+6400 +6500 +6600 +6700 +6800

ΥΠΟΥΡΓΕΙΟΝ ΓΕΩΡΓΙΑΣ

ΣΥΝΟΙΚΙΣΜΟΣ ΝΕ


ΔΙΑΝΟΜΗ



Α ΒΥΣΣΑ ΟΡΕΣΤΙΑΔΟΣ

1977 κ. 1982

ΑΝΑΔΑΣΜΟΣ

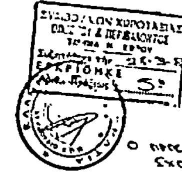





ΕΛΛΗΝΙΚΗ ΔΗΜΟΚΡΑΤΙΑ
ΝΟΜΑΡΧΙΑ ΕΒΡΟΥ

Σχεδίαση Μ. Σακελλαρίου

ΚΛΙΜΑΞ 1:1000

ΣΥΝΟΙΚΙΣΜΟΣ Ν

ΔΙΑΝΟΜ

ΥΠΟΥΡΓΕΙΟΝ ΓΕΩΡΓΙΑΣ

Δ/σις Τοπογραφικής Υπηρεσίας

66 67 75 76 107 112 113 114 115 116 117 118 119 120 121 122 123 124 125 126 127 128 129 130 131 132 133 189 192

ΠΑΡΚΟ

Ο Εκτελέσας την διανομήν Μ. Νικηφορίδης

ΚΛΙΜΑΞ 1:

ΕΑ ΒΥΣΣΑ ΟΡΕΣΤΙΑΔΟΣ

1Η 1977 κ. 1982

4

ΚΛΙΜΑΞ 1:200

108 109 110 111 142 140 143 144 145 141 135 137 136 138 139

Εκτός σχεδίου

ΣΥΜΒΟΥΛΙΟΝ ΧΩΡΟΤΑΞΙΑΣ ΟΙΚΙΣΜΟΥ & ΠΕΡΙΒΑΛΛΟΝΤΟΣ
ΕΓΚΡΙΘΗΚΕ 22-3-85
Αριθ. Πράξεως 5

Ο ΠΡΟΕΔΡΟΣ


ΕΛΛΗΝΙΚΗ ΔΗΜΟΚΡΑΤΙΑ
ΝΟΜΑΡΧΙΑ ΕΒΡΟΥ
ΓΡΑΦΕΙΟ ΤΟΠΟΓΡΑΦΙΚΗΣ ΑΛΕΞ/ΠΟΛΗΣ

Πολεοδομικό Γραφείο Αλεξ/πολης


Αλεξ/πολη 3-4-85

Ε.Μ.



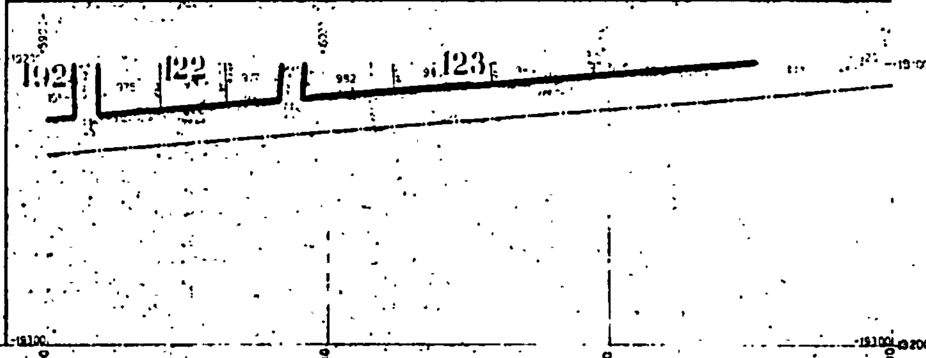

Σχεδ. Σ.Σεμεκοβλή

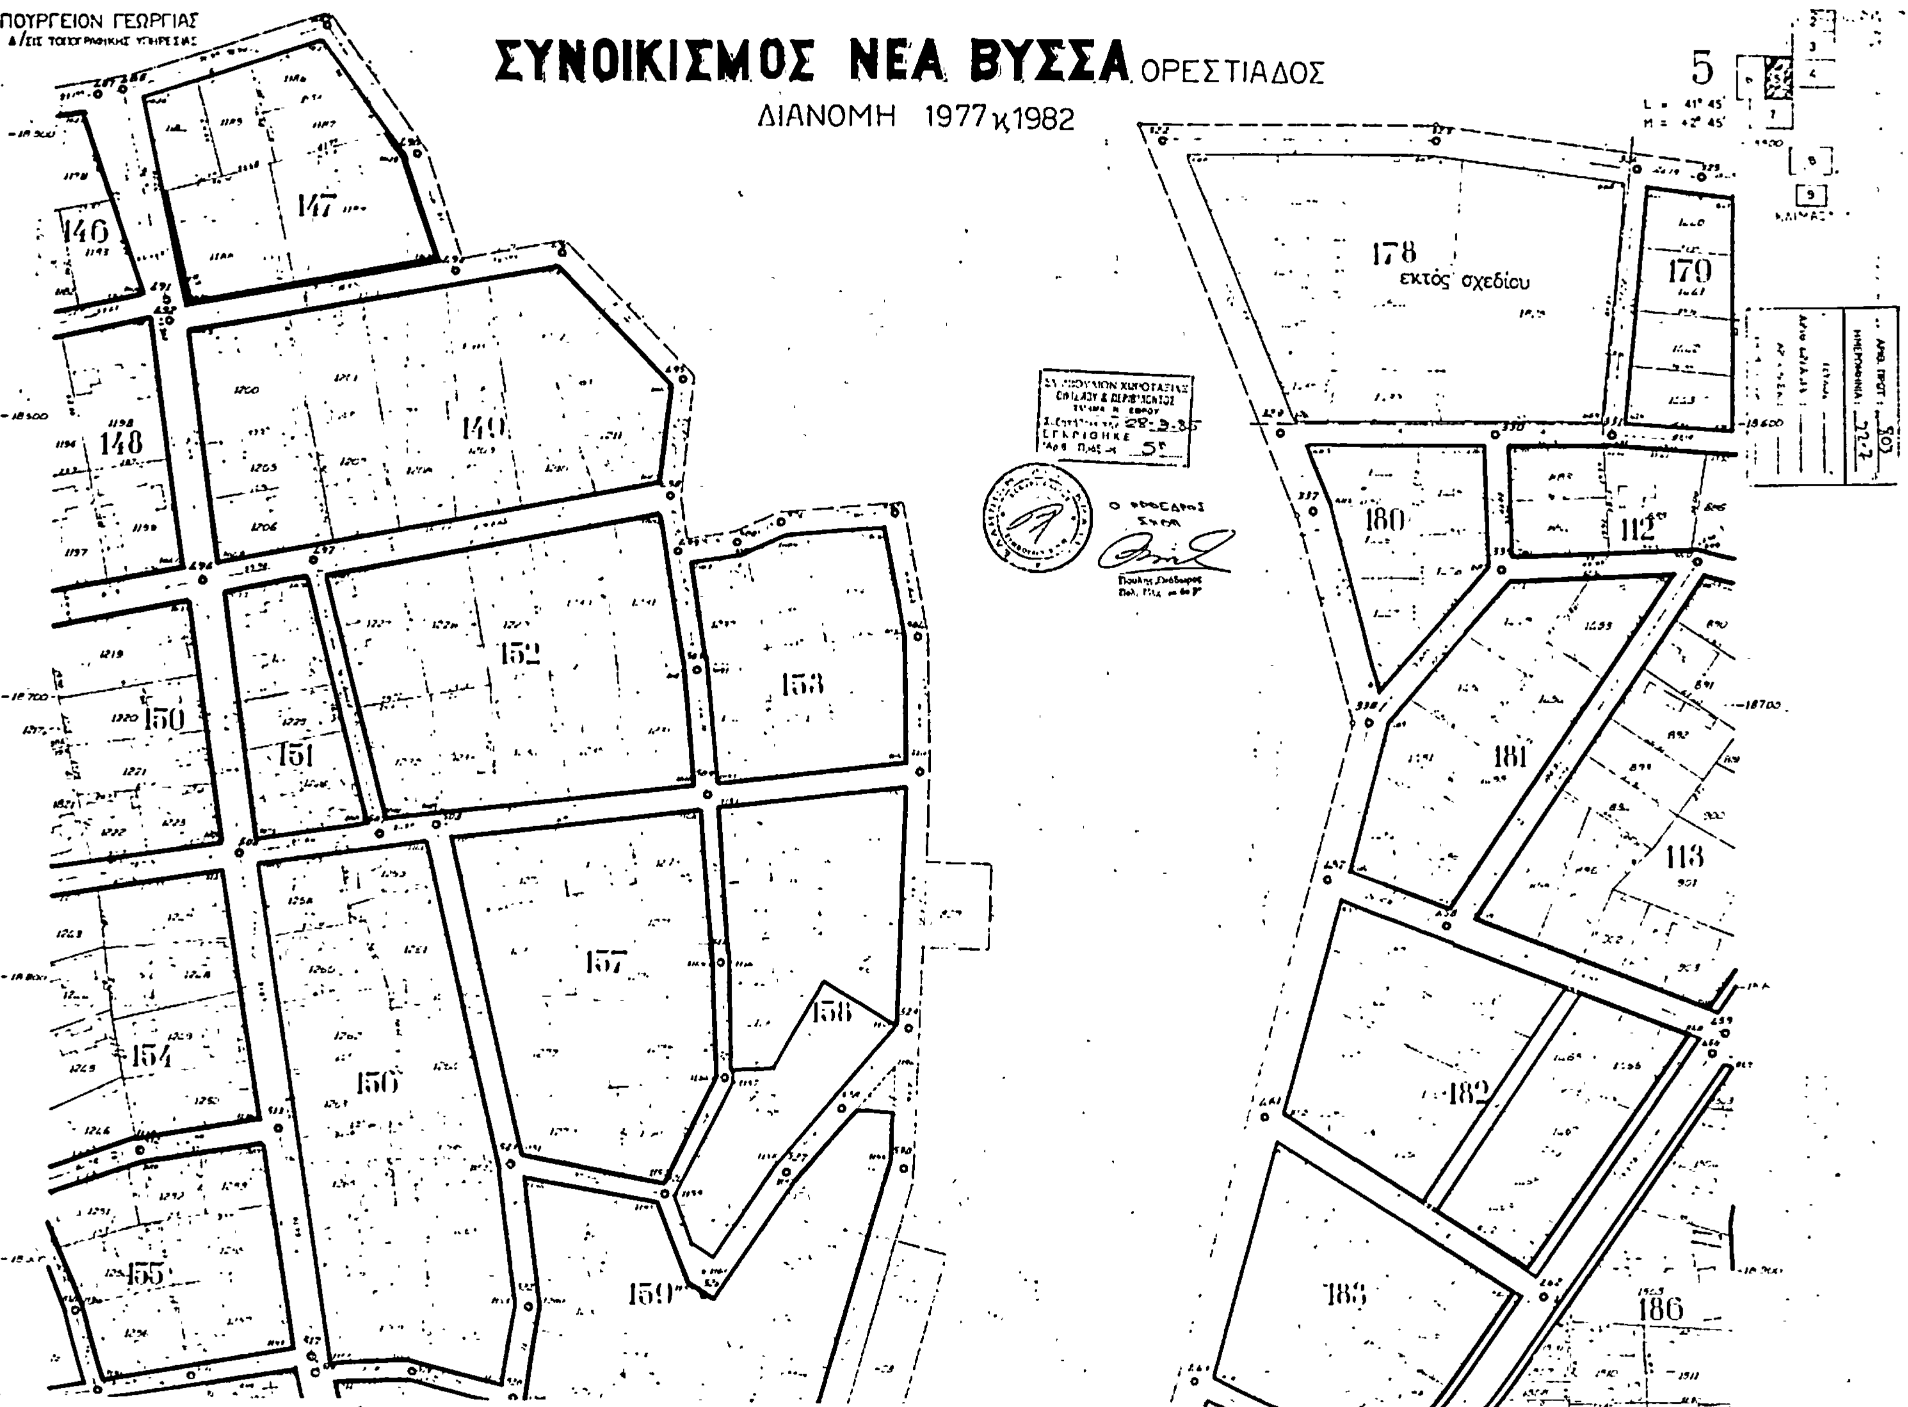
ΥΠΟΥΡΓΕΙΟΝ ΓΕΩΡΓΙΑΣ
ΣΥΝΟΙΚΙΣΜΟΣ ΝΕΑ ΒΥΣΣΑ ΟΡΕΣΤΙΑΔΟΣ
ΔΙΑΝΟΜΗ 1977 κ 1982
5
178
εκτός σχεδίου
179
180
112
181
113
182
183
186
146
147
148
149
150
151
152
153
154
155
156
157
158
159


ΥΠΟΥΡΓΕΙΟΝ ΓΕΩΡΓΙΑΣ
ΣΥΝΟΙΚΙΣΜΟΣ ΝΕΑ ΒΥΣΣΑ (ΟΡΕΣΤΙΑΔΟΣ)
ΔΙΑΝΟΜΗ 1977 κ 1982
6
ΚΛΙΜΑΞ 1:1200
146
148
150
200
199
198
Άλσος
202
203
197
201
193
205
206
207
204
194
211
210







ΣΥΝΟΙΚΙΣΜΟΣ ΝΕ

ΔΙΑΝΟΜΗ


ΥΠΟΥΡΓΕΙΟΝ ΓΕΩΡΓΙΑΣ

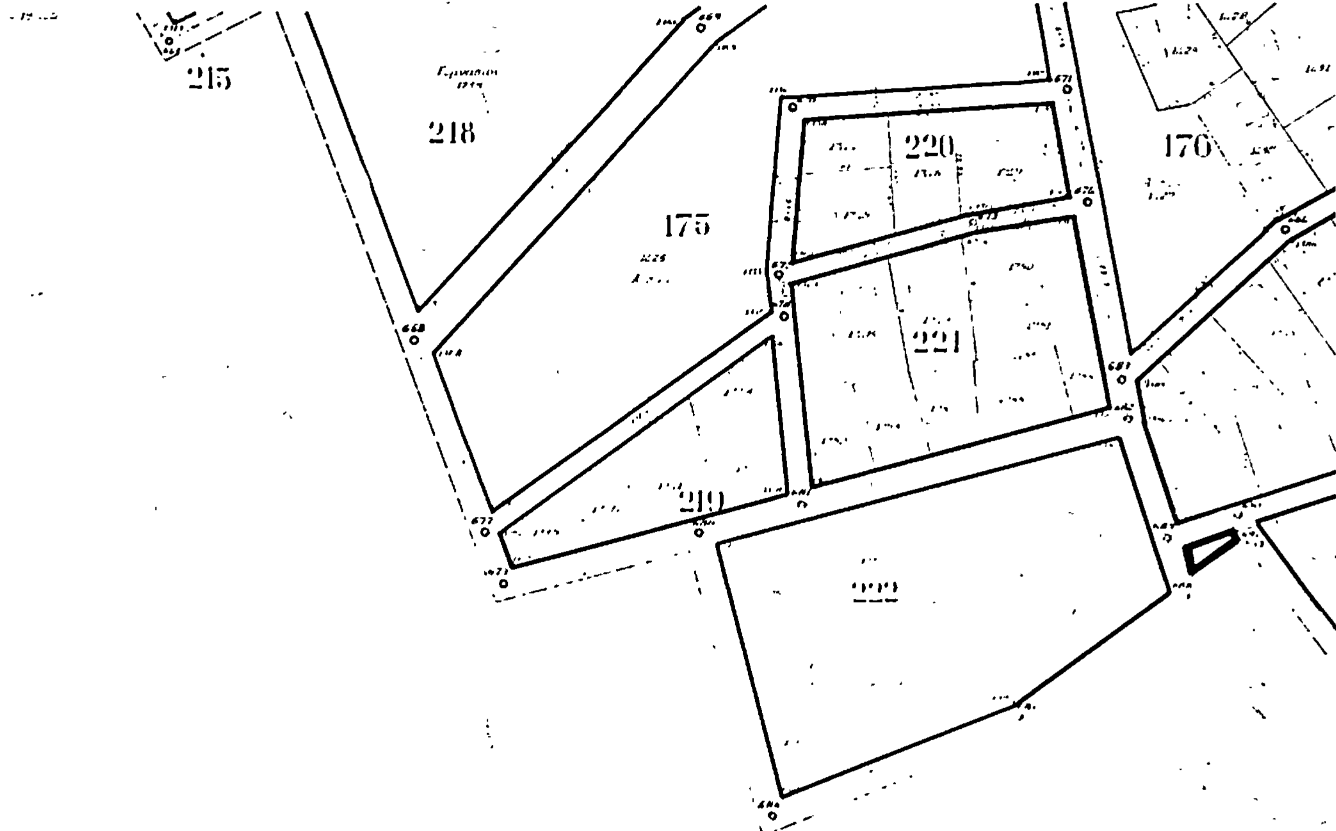



Α ΒΥΣΣΑ ΟΡΕΣΤΙΑΔΟΣ
1977 κ. 1982

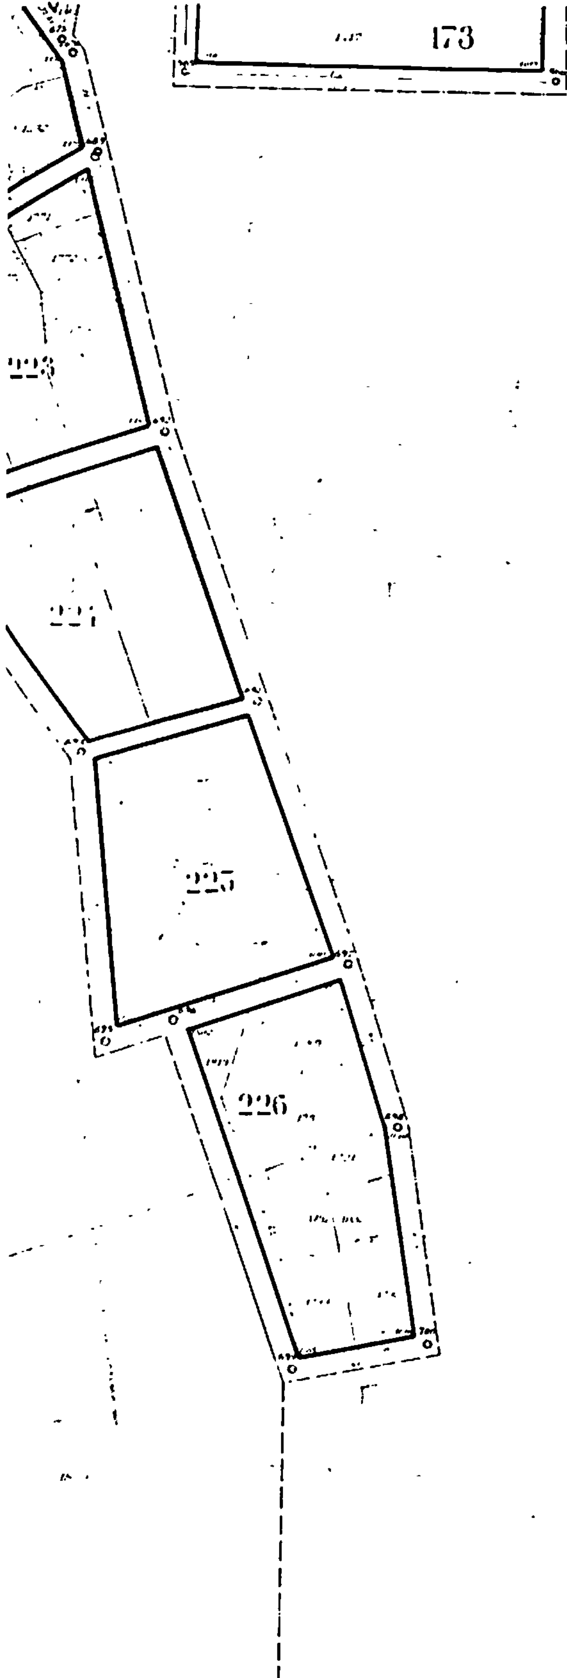


7

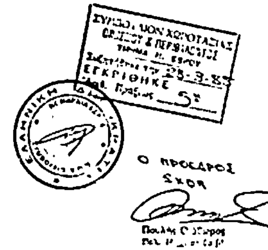

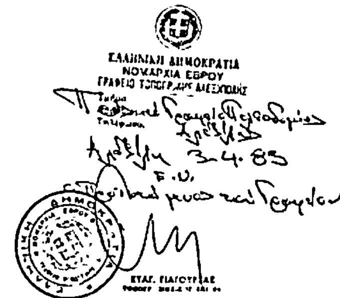


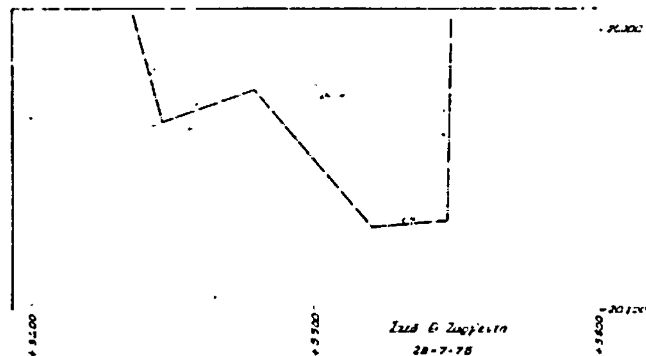

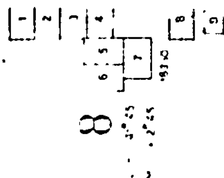



ΣΥΝΟΙΚΙΣΜΟΣ ΝΕΑ ΒΥΣΣΑ (ΟΡΕΣΤΙΑΔΟΣ)


ΔΙΑΝΟΜΗ 1977 κ 1982

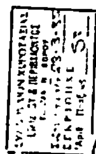



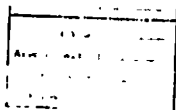

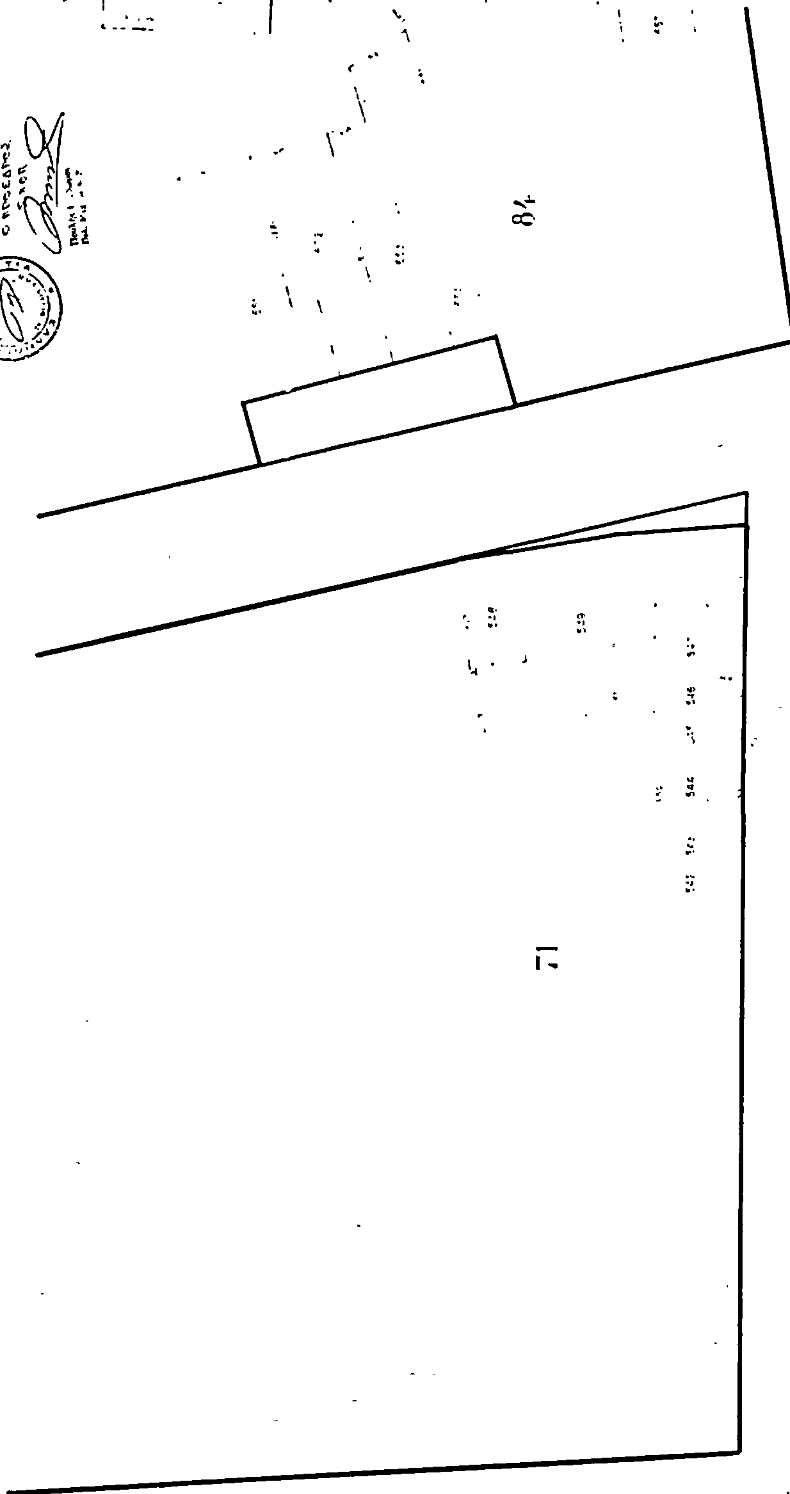


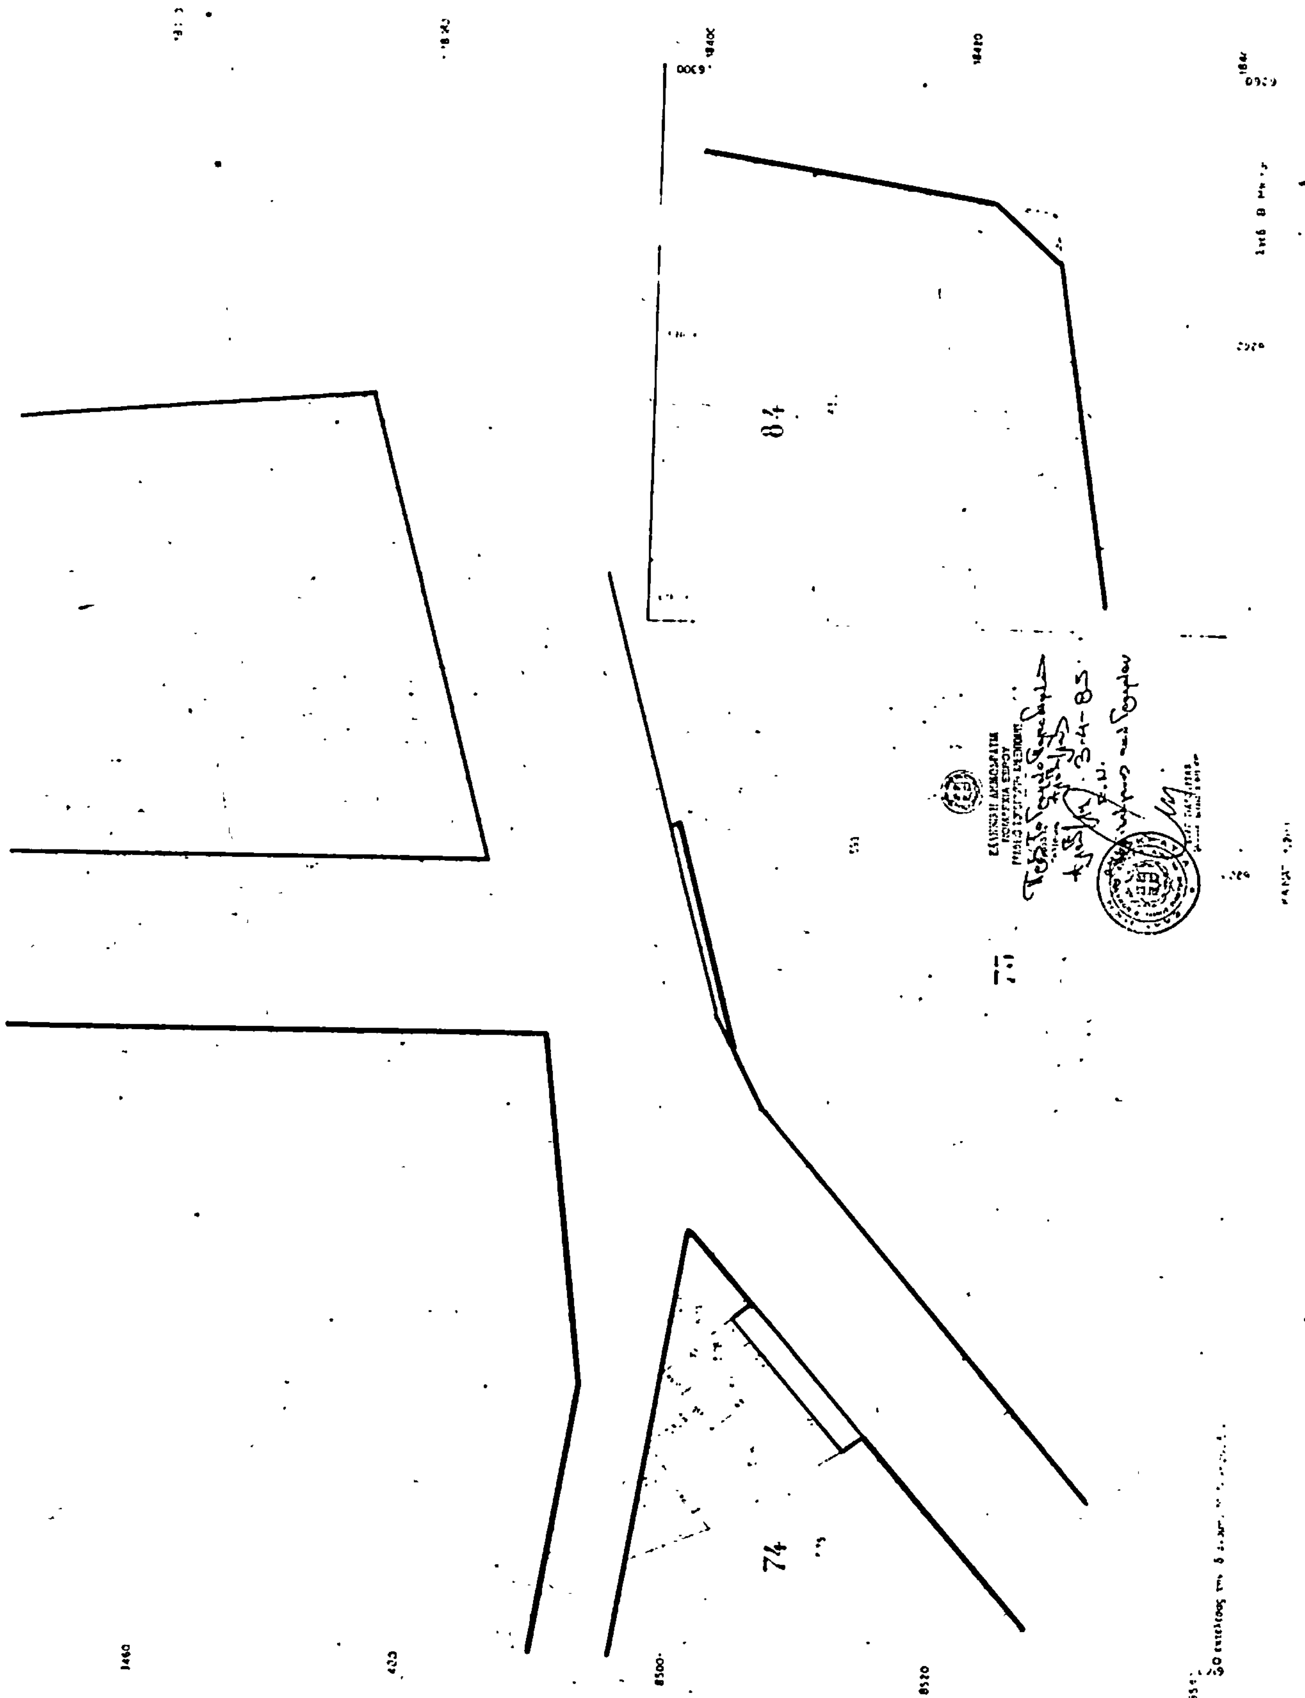
84
74

ΣΥΝΟΙΚΙΣΜΟΣ ΝΕΑ ΒΥΣΣΑ ΟΡΕΣΤΙΑΔΟΣ

ΔΙΑΝΟΜΗ 1977 κ 1982

ΥΠΟΥΡΓΕΙΟΝ ΓΕΩΡΓΙΑΣ
Δ/ΣΙΣ ΤΟΠΟΓΡΑΦΙΚΗΣ ΥΠΗΡΕΣΙΑΣ

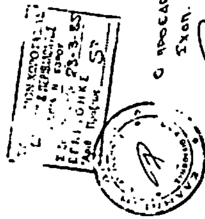

163

169

ΕΛΛΗΝΙΚΗ ΔΗΜΟΚΡΑΤΙΑ
ΝΟΜΑΡΧΙΑ ΕΒΡΟΥ

Αριθ. 80713 (2)

Τροποποίηση σχεδίου Ελευθερούπολης για χαρακτηρισμό χώρου παιδικού Σταθμού.

Ο ΝΟΜΑΡΧΗΣ ΚΑΒΑΛΑΣ

Έχοντας υπόψη :

1. Το Ν. Δ/γμα 17.7.1923 «περί σχεδίων πόλεων και κωμών», όπως τροποποιήθηκε και συμπληρώθηκε μεταγενέστερα.
2. Το Ν. Δ/γμα 1018/71 «περί τροποποιήσεως και συμπληρώσεως του Α.Ν. 314/68 «περί παροχής στον Υπ. Βορ. Ελλάδος και τους Νομάρχες αρμοδιότητος επί θεμάτων εγκρίσεως επεκτάσεως ή τροποποιήσεως σχεδίων πόλεων και κωμών».
3. Την 47/1985 γνωμοδότηση του Δημοτικού Συμβουλίου Ελευθερούπολης.
4. Την 7/138/19.6.1985 γνωμοδότηση του Συμβουλίου Χ.Ο.Π. Ν. Καβάλας.

Επειδή με την τροποποίηση αυτή χαρακτηρίζεται κατάλληλος χώρος για παιδικό Σταθμό που στερείται το εγκεκριμένο σχέδιο, αποφασίζουμε :

Εγκρίνουμε την τροποποίηση του σχεδίου Ελευθερούπολης για χαρακτηρισμό χώρου παιδικού Σταθμού, όπως φαίνεται στο Τοπογραφικό διάγραμμα της περιοχής σε κλίμακα 1 :500 θεωρημένο από τον Προϊστάμενο Τ.Π.Π.Ε. Ν. Καβάλας, που συνοδεύει την απόφαση.

Η απόφαση αυτή μαζί με το διάγραμμα να δημοσιευθεί στην Εφημερίδα της Κυβερνήσεως.

Καβάλα, 17 Ιουλίου 1985

Ο Νομάρχης
Κ. ΜΑΜΕΛΗΣ

1028

1034

1035

1033

1032

Πάρκο

Αριθμ. 2485 (3)

Τροποποίηση του εγκεκριμένου ρυμοτομικού σχεδίου στην περιοχή Λευκού Πύργου Ξάνθης, στα οικοδομικά τετράγωνα 157 και 437.

Ο ΝΟΜΑΡΧΗΣ ΞΑΝΘΗΣ

Έχοντας υπόψη:

1. Τις διατάξεις :α) Του από 17.7.1923 Ν.Δ. «περί σχεδίων, πόλεων, κωμών και συνοικισμών του Κράτους και ανεγέρσεως αυτών». β) Του Β.Δ. 712/70, όπως τροποποιήθηκε με τα 677/71 και 198/1972 Β.Δ., γ) Του Ν. 3200/55 «περί διοικητικής αποκεντρώσεως», όπως έχει συμπληρωθεί και τροποποιηθεί μεταγενέστερα δ) Του Α.Ν. 314/1968 «Περί παροχής εις τον Υπουργόν Βορείου Ελλάδος και τους Νομάρχας αρμοδιότητος επί θεμάτων εγκρίσεως, επεκτάσεως ή τροποποιήσεως σχεδίων πόλεων και κωμών», ε) του Ν. Δ/τος 1018/71 «περί τροποποιήσεως και συμπληρώσεως του Α.Ν. 314/68», στ) Του Π.Δ/τος 443/1983 «περί μεταβιβασης αρμοδιότητας στους Νομάρχες έγκρισης τροποποιήσεων ρυμοτομικών σχεδίων και επιβολής προκηπίων».

2. Το περιεχόμενο της εγκυκλίου 82/22.5.1984 του Υπουργείου Χ.Ο.Π., με θέμα «Αρμοδιότητες Νομαρχών».

3. Τη με αριθμό 27/11.3.1985 απόφαση του δημοτικού συμβουλίου Ξάνθης, με την οποία προτείνεται η συγκεκριμένη τροποποίηση.

4. Το γεγονός ότι έγιναν οι προβλεπόμενες από το Ν.Δ. 17.7.1923 και της εγκυκλίου 1/1961, δημοσιεύσεις και κοινοποιήσεις στους ενδιαφερομένους.

5. Τη με αριθμό 83/10.6.1985 απόφαση του Δημοτικού Συμβουλίου Ξάνθης, με την οποία εκδικάζονται και απορρίπτονται οι υποβληθείσες ενστάσεις.


6. Τη με αριθμό 11/1985 γνωμοδότηση του Συμβουλίου Χ.Ο.Π. υπέρ της προτεινόμενης τροποποίησης, αποφασίζουμε:

Τροποποιούμε το εγκεκριμένο από 11.2.1975 (Φ.Ε.Κ. 39Δ'/22.2.75) ρυμοτομικό σχέδιο στην περιοχή Λευκού Πύργου Ξάνθης και συγκεκριμένα στα Ο.Τ. 157 και 437 με την προσαρμογή αυτού στην υφισταμένη κατάσταση και τα κτίσματα που κτίσθηκαν με άδειες νόμιμες όπως ακριβώς φαίνεται στο διάγραμμα που συνοδεύει την απόφασή μας.

Η απόφαση αυτή να δημοσιευθεί στην Εφημερίδα της Κυβερνήσεως.

Ξάνθη, 18 Ιουλίου 1985

Ο Νομαρχών Διευθυντής
ΕΥΘΥΜΙΟΣ ΒΕΛΩΝΙΑΣ

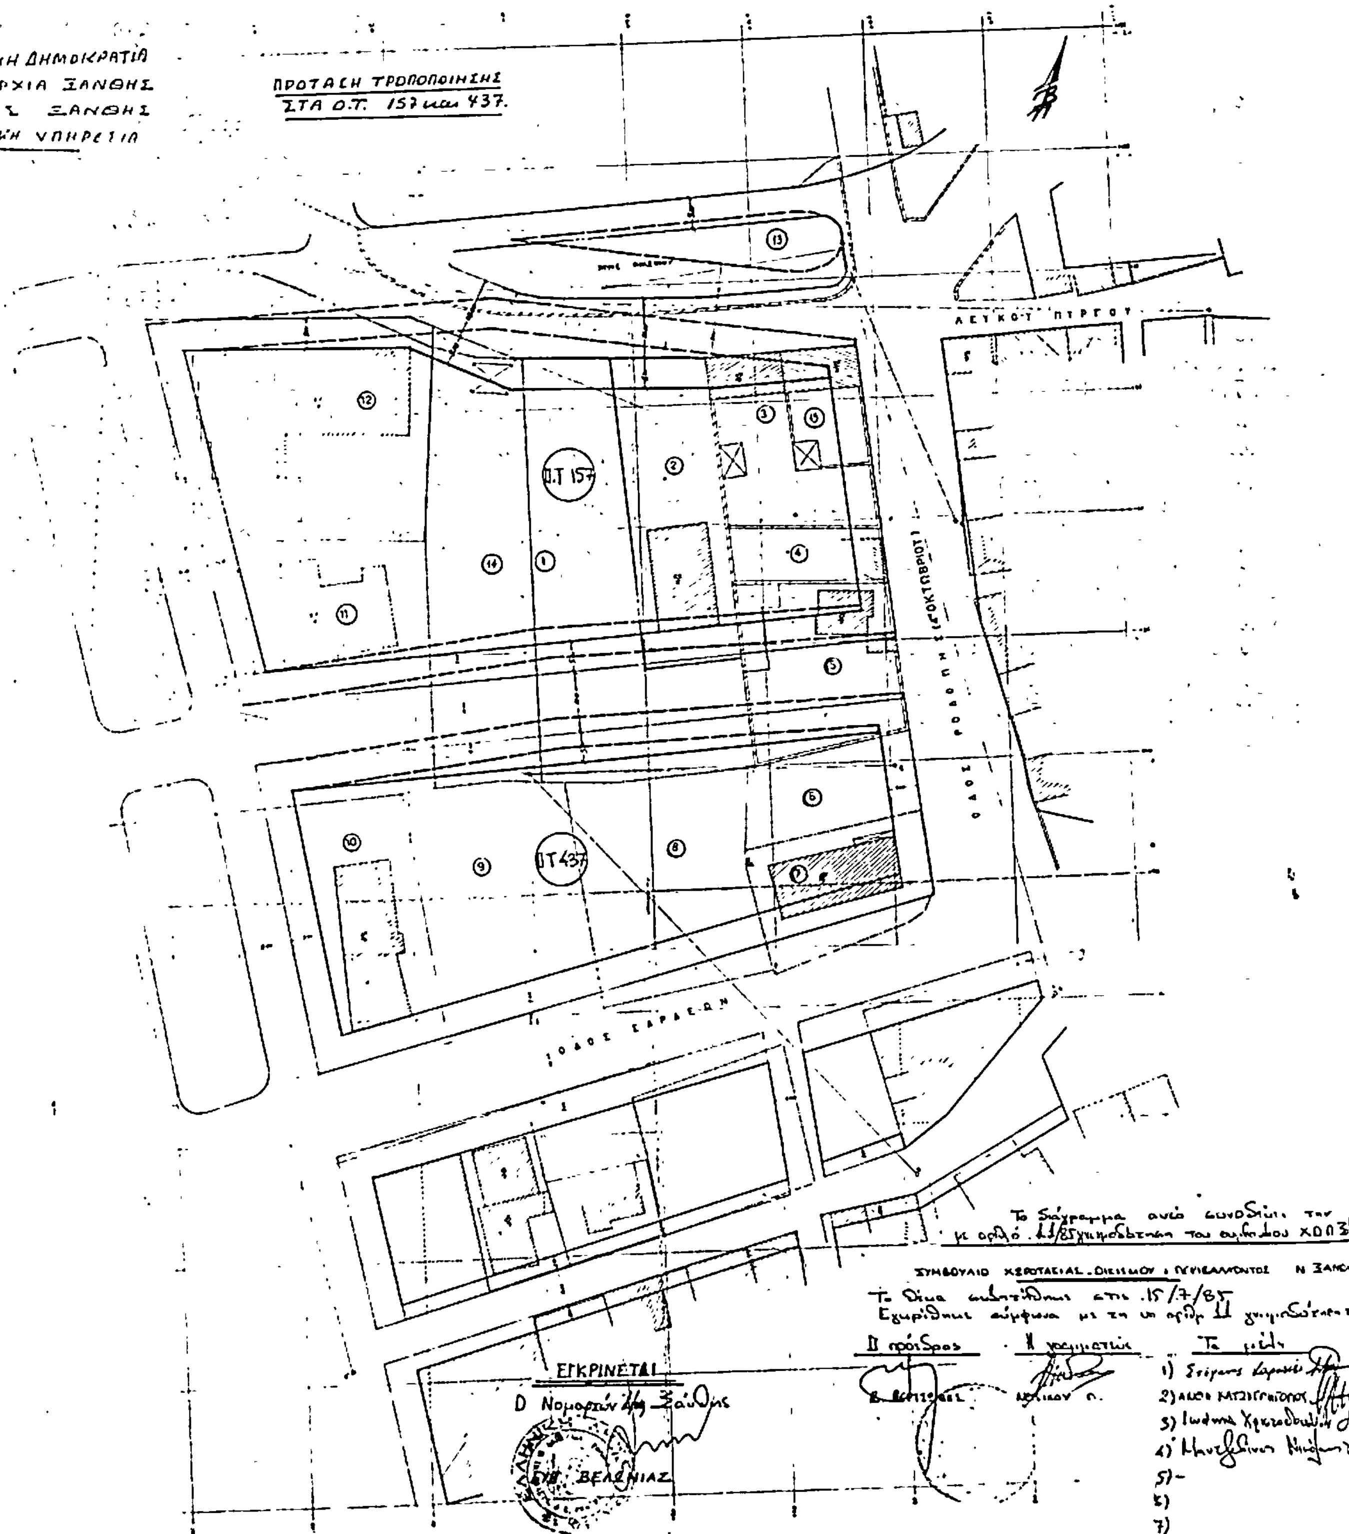

Συντάχθηκε σύμφωνα με τη 27/85 απόφαση του Δημοτ. Συμβουλίου Ξάνθης.
Ξάνθη 14-6-1985
Ο ΔΗΜΑΡΧΟΣ

ΚΕΝ. ΜΠΕΝΗΣ

ΣΤΕΦΑΝΟΣ Δ. ΚΑΡΑΤΣΕΣ
ΔΙΠΛΩΜ. ΤΟΠΟΓΡΑΦΟΣ ΜΗΧΑΝΙΚΟΣ
ΠΟΛΥΤΕΧΝΕΙΟΥ ΓΚΡΑΤΣ ΑΥΣΤΡΙΑΣ
ΜΕΛΟΣ ΤΕΕ ΑΡΙΘΜΟΣ ΜΗΤΡΩΟΥ 21471

Αριθ. 4717/3891 (4)

Τροποποίηση του εγκεκριμένου σχεδίου πόλεως Χανίων στην οδό Εμμαν. Μπακλατζή (πρώην Π. Πολυχρονίδη) στο Ο.Τ. 305.

Ο ΝΟΜΑΡΧΗΣ ΧΑΝΙΩΝ

Έχοντας υπόψη :

1. Τις διατάξεις του Ν.Δ. «περί σχεδίων πόλεων κ.λ.π.» της 17 Ιουλίου 1923, όπως μεταγενέστερα τροποποιήθηκαν και ειδικότερα τα άρθρα του 3 και 70.

2. Τις διατάξεις του Ν. 1032/80 «περί συστάσεως Υπουργείου Χωροταξίας Οικισμού και Περιβάλλοντος».

3. Τις διατάξεις του Π.Δ. 443 (Φ.Ε.Κ. 165Α'/17.11.83) «περί μεταβιβάσεως αρμοδιότητας στους Νομάρχες, έγκρισης τροποποιήσεων ρυμοτομικών σχεδίων και επιβολής προκηπίων».

4. Του Α.Ν. 3200/1955 «περί διοικητικής αποκεντρώσεως», όπως συμπληρώθηκε και τροποποιήθηκε μεταγενέστερα.

5. Το ισχύον σήμερα ρυμοτομικό σχέδιο στην οδό Εμμ. Μπακλατζή (πρώην Π. Πολυχρονίδη) 4.2.8 Π.Δ. (Φ.Ε.Κ. 138Δ'/1.3.8).

6. Την 1/1961 εγκύκλιο του ΥΔΕ περί διαδικασίας και των απαιτουμένων δικαιολογητικών για την τροποποίηση σχεδίων πόλεων.

7. Τη με αριθμ. 413/80 απόφαση του Δημοτικού Συμβουλίου Χανίων.


8. Το με αριθμ. 11/85 (θέμα 2ο) πρακτικό του Συμβουλίου Χ.Ο.Π. Ν. Χανίων, αποφασίζουμε :

Τροποποιούμε το εγκεκριμένο ρυμοτομικό σχέδιο Χανίων στην οδό Εμμ. Μπακλατζή (πρώην Π. Πολυχρονίδη) και στο Ο.Τ. 305, όπως φαίνεται στο από Μαΐου 85 τοπογραφικό διάγραμμα (αναπόσπαστο τμήμα της απόφασης αυτής) θεωρημένου από το Δ/ντή Τ.Υ.Δ. Χανίων και το Δήμαρχο Χανίων Γ. Κατσανεβάκη 1) με αλλαγή της κατεύθυνσης της οδού ώστε να καταλήγει στην οδό Αντ. Γιάνναρη αντί της οδού Δημοκρατίας, 2) με ένταξη του χώρου του Δεσποτικού (Επισκοπείο) στο πράσινο του Ο.Τ. 305 α και χωροθέτησης σ' αυτόν των κτισμάτων του Δεσποτικού.

Η απόφαση αυτή να δημοσιευθεί στην Εφημερίδα της Κυβερνήσεως.

Χανιά, Ιούλιος 1985
Ο Νομάρχης
ΜΑΝΩΛΗΣ ΛΟΥΚΑΚΗΣ

ΤΟΠΟΓΡΑΦΙΚΟ ΔΙΑΓΡΑΜΜΑ
ΓΙΑ ΤΗΝ ΤΡΟΠΟΠΟΙΗΣΗ ΣΧΕΔΙΟΥ ΠΟΛΕΩΣ
ΜΕΤΑΞΥ ΤΩΝ ΟΔΩΝ Ι. ΣΦΑΚΙΑΝΑΚΗ - ΑΝΤ. ΓΙΑΝΝΑΡΗ-
-ΔΗΜΟΚΡΑΤΙΑΣ
ΤΗΣ ΟΔΟΥ ΕΜΜ ΜΠΑΚΛΑΤΖΗ
ΚΛ. 1:200

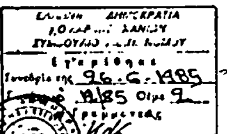

Χανιά Μάιος '85

Εγκρίνεται
Το παρόν τοπογραφικό που είναι σύμφωνο με την υπ' αριθ. 413/1985 απόφαση του Δημοτικού συμβουλίου

Ο Δήμαρχος Χανίων

Γεωργ. Κατσανεβάκης

Ο Δ/ντης Τ.Υ.Δ.Χ.

Κων/νος Κουκουτσής
Πολ. Μηχανικός

Παρόδιοι Ιδιοκτήτες

1.– 1,2,3,4,5,6,7,8,1: Ιερά Μητρόπολις Κυδωνίας - Αποκορώνου
2.– 7,8,9,10,11,12,13,7: α) Ελένης Χ" Μ. Μπιτσάκη
β) Αικατερίνης Συζ. Π. Τσαντούλη
γ) Άννης Μαρίας Μπιτσάκη
3.– Δήμος Χανίων (Χώρος Παλ. Στρατώνων)

Χώρος Στρατώνων

(3) (2) (1)

Πολιτιστικό Κέντρο

Δεσποτικό

Οδός Ι. Σφακιανάκη

Οδός Δημοκρατίας

Οδός Αντ. Γιανναρη Πλ. 1000 Μ.

ΑΠΟΣΠΑΣΜΑ ΣΧ. ΠΟΛΕΩΣ
ΚΛ. 1:1000

Ο.Τ. 305

Ο.Τ. 305α

Οδός Αντ. Γιανναρη

Οδός Δημοκρατίας

ΑΠΟ ΤΟ ΕΘΝΙΚΟ ΤΥΠΟΓΡΑΦΕΙΟ